

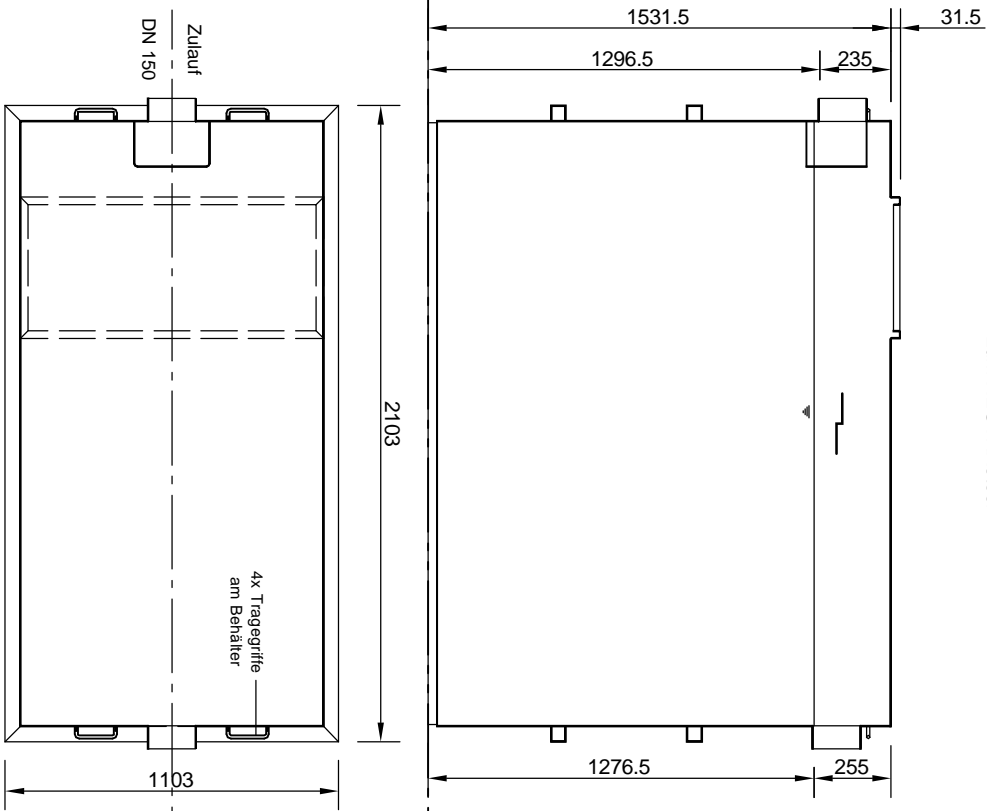


Schlammfang VA 2.500 I
zum NEUTRAsteeel

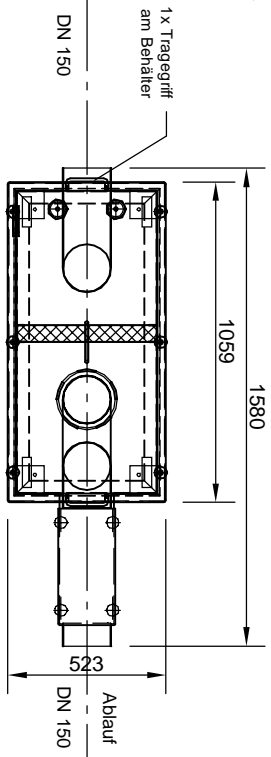

Abscheider Klasse I
NEUTRAsteeel NS 10
mit Warnanlage

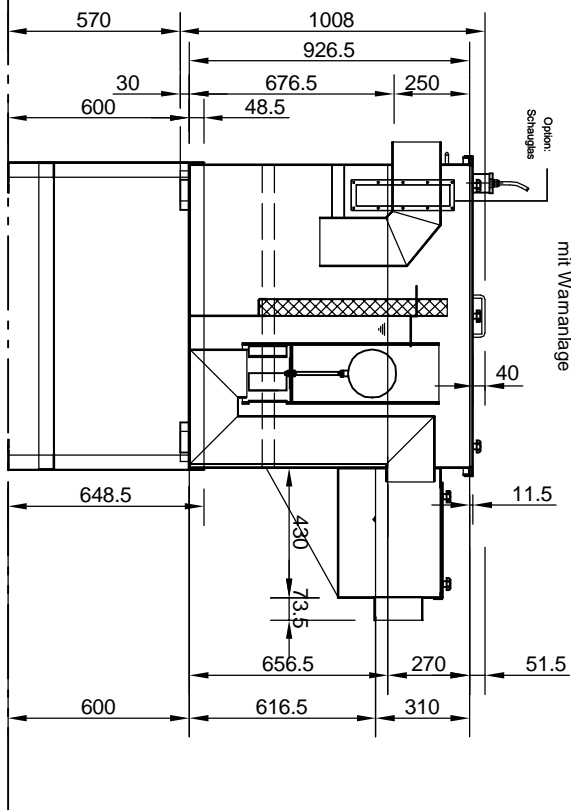

mail
umweltsysteme

Hilfings Straße 38-45 · D-78166 Donaueschingen
Telefon 0 771/8005-0 · Telefax 0 771/8005-100

Änderungen vorbehalten

| Zust. | Änderung | Datum | Name |
|-------|----------|-------|------|
| | | | |
| | | | |
| | | | |
| | | | |
| | | | |
| | | | |
| | | | |
| | | | |
| | | | |
| | | | |

| | | |
|------------------|-------------|------------|
| Bearb.: 19.01.10 | Datum | Benennung: |
| Gepr.: | F. Schoberd | |
| Name: | | |
| Sachbearbeiter: | | |
| Werkstoff: | | |

Zeichnungs-Nr.: AT-PZ-K-P13170

Blatt: VOR Blatt

Massstab: 1:25

Ans.d.: