






Abfüll- oder Umschlagfläche
(Beispiel mit AdBlue-Tankstelle)

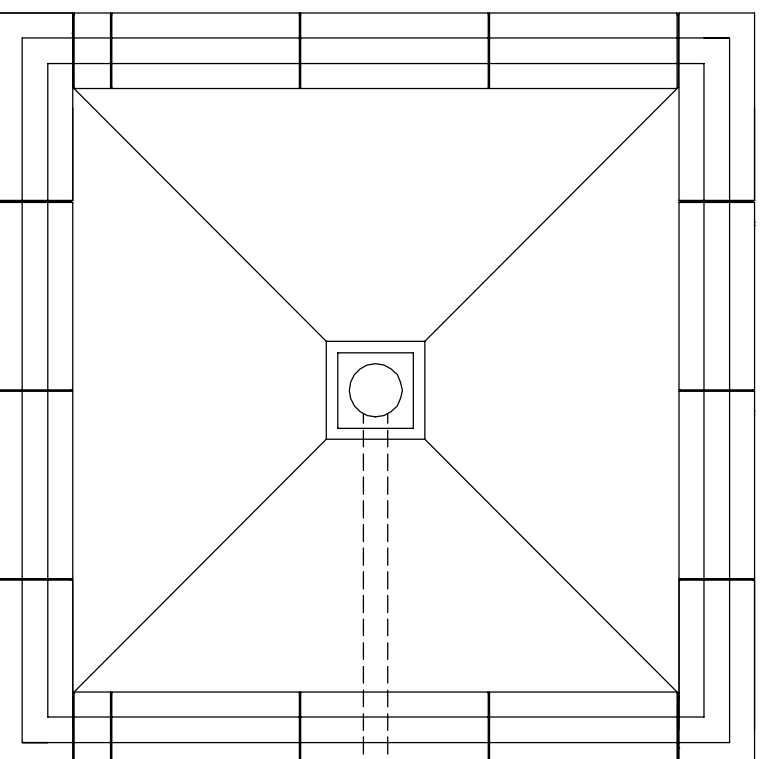

Abfüll- oder
Umschlagfläche
NeutraDens

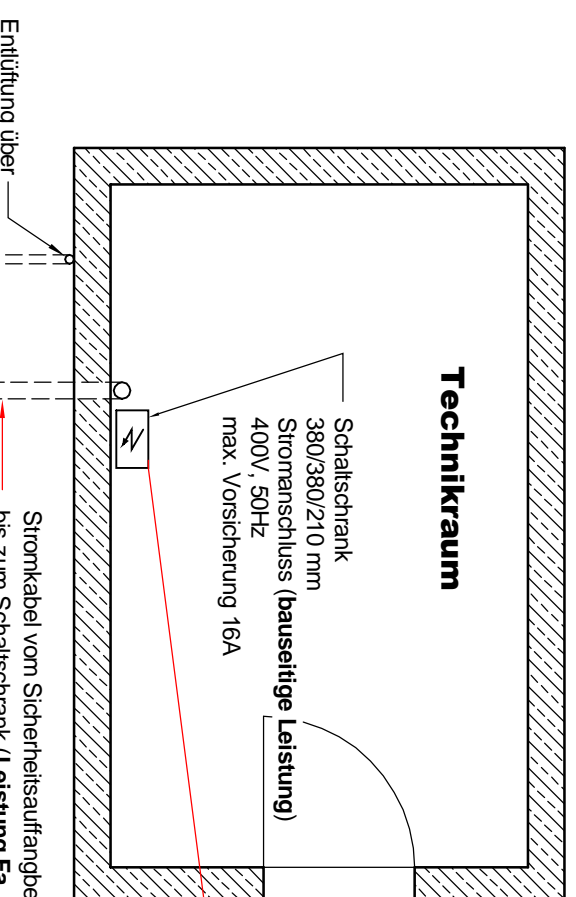

Schaltschrank

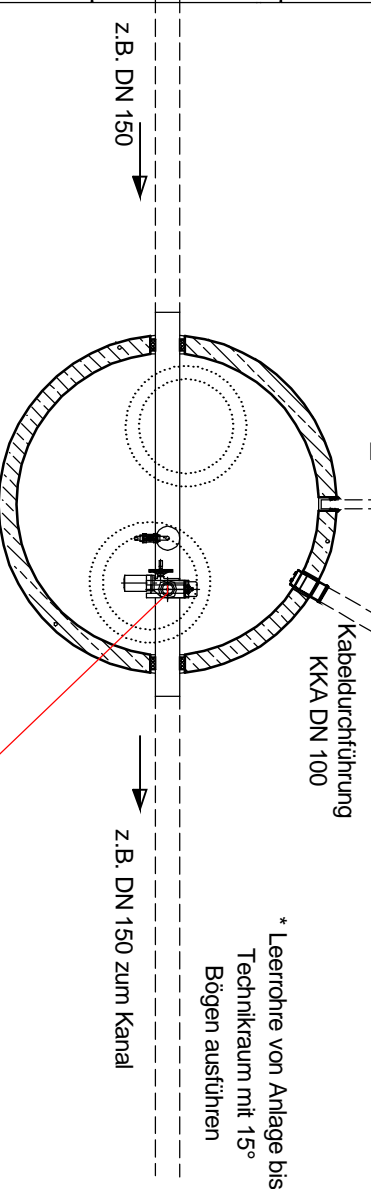

Sicherheitsaufangbecken
NeutraSab



elektrischer
Schwenkantrieb

Übersichtsplan

Sicherheitsaufangbecken NeutraSab

mail
umweltsysteme

Hilfsgen. Straße 99-45 • D-78166 Dornach
Telefon 0 771/9005-0 • Telefax 0 771/9005-100

Änderungen vorbehalten

Zust.	Änderung	Datum	Initialen

Name _____

Stellen _____

Datum 01.10.14

Bearb. _____

Gepr. _____

Sachbe. _____

AB - Nr. _____

Mat. - Nr. _____

Werkstoff _____

Benennung: Übersichtsplan Sicherheitsaufangbecken
NeutraSab mit elektrischem Antrieb

Zeichnungs-Nr.: AT-F-SA-10002

Maßstab: 1:50

Blatt A3

Blatt von 1