


# Mall-CaviLine 2500 Typ 25-1-6 (Tunnel)

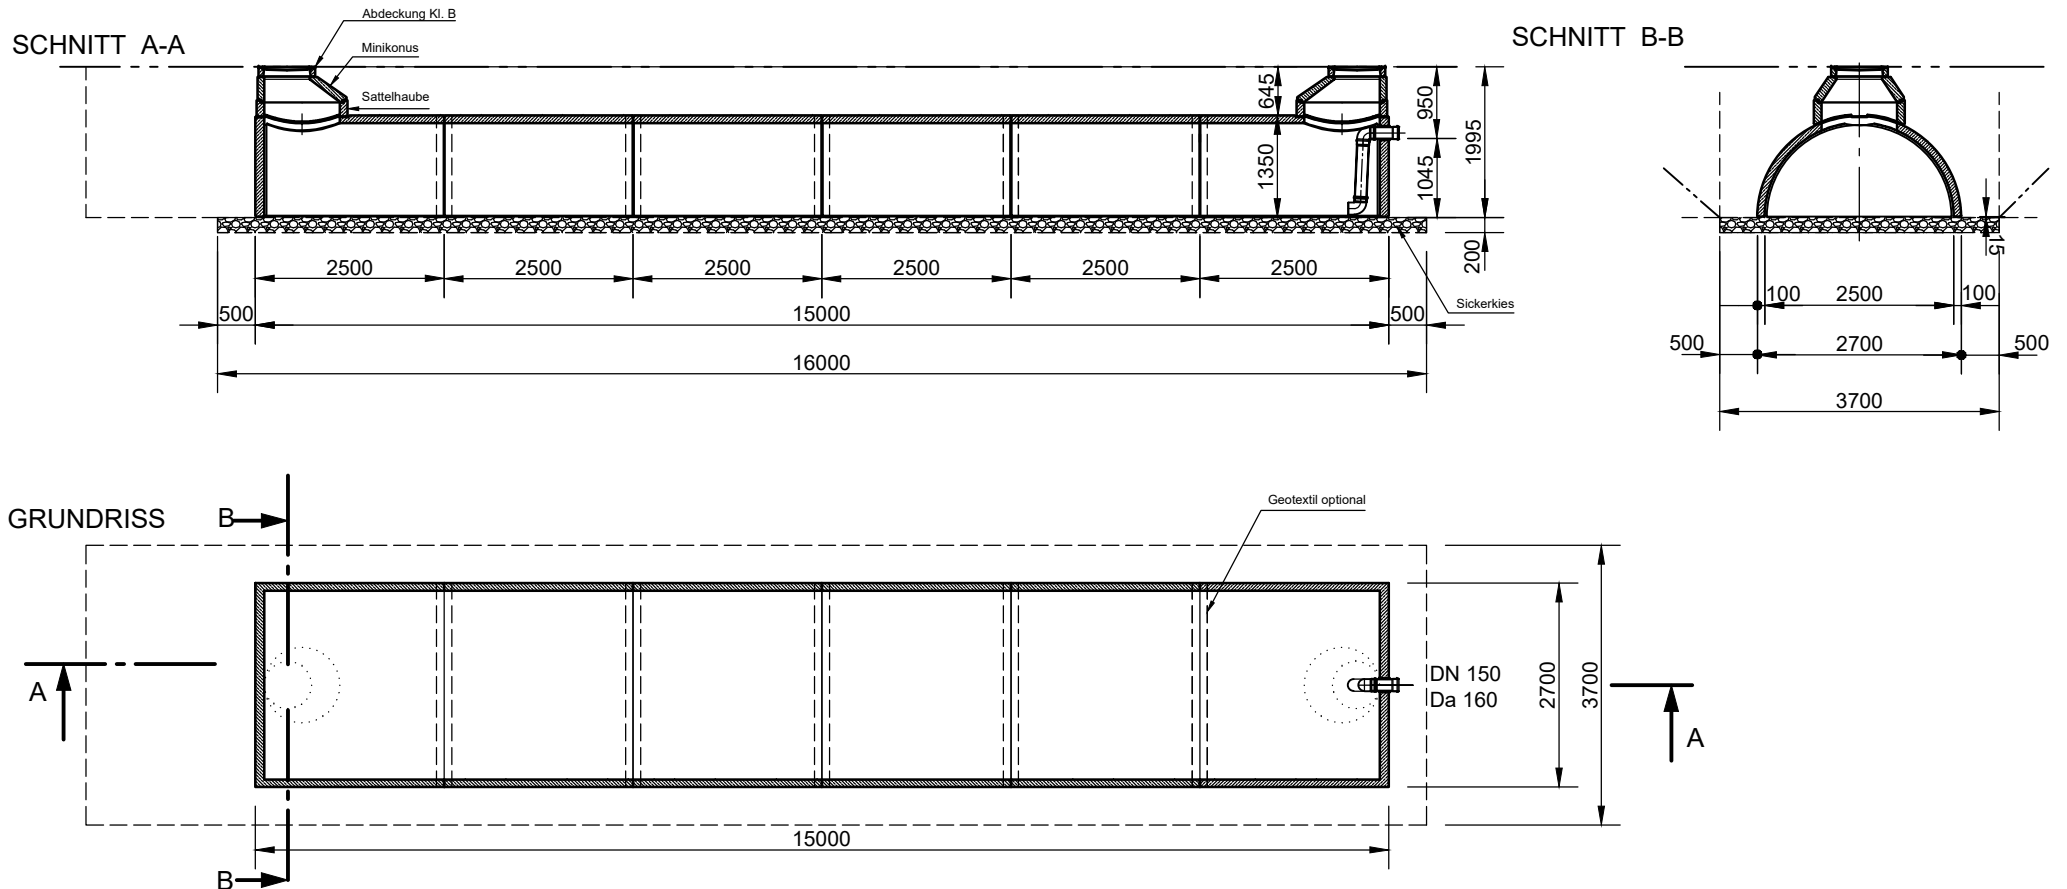

**mall**  
umweltsysteme

Hüfinger Straße 39-45 • D-78166 Donaueschingen  
Telefon: +49 771 8005-0  
E-Mail: info@mall.info • www.mall.info

Rev.	Beschreibung	Datum	Bearbeitet	Benennung:		Maßstab:
-	Zur Ansicht	22.11.2019	BFeucht	Mall-CaviLine 2500, Typ 25-1-6		1:100
				Zeichnungs-Nr.:		Format:
				RW-S-CV-10032		A4
				Blatt:		-
Alle Rechte und Änderungen vorbehalten						