
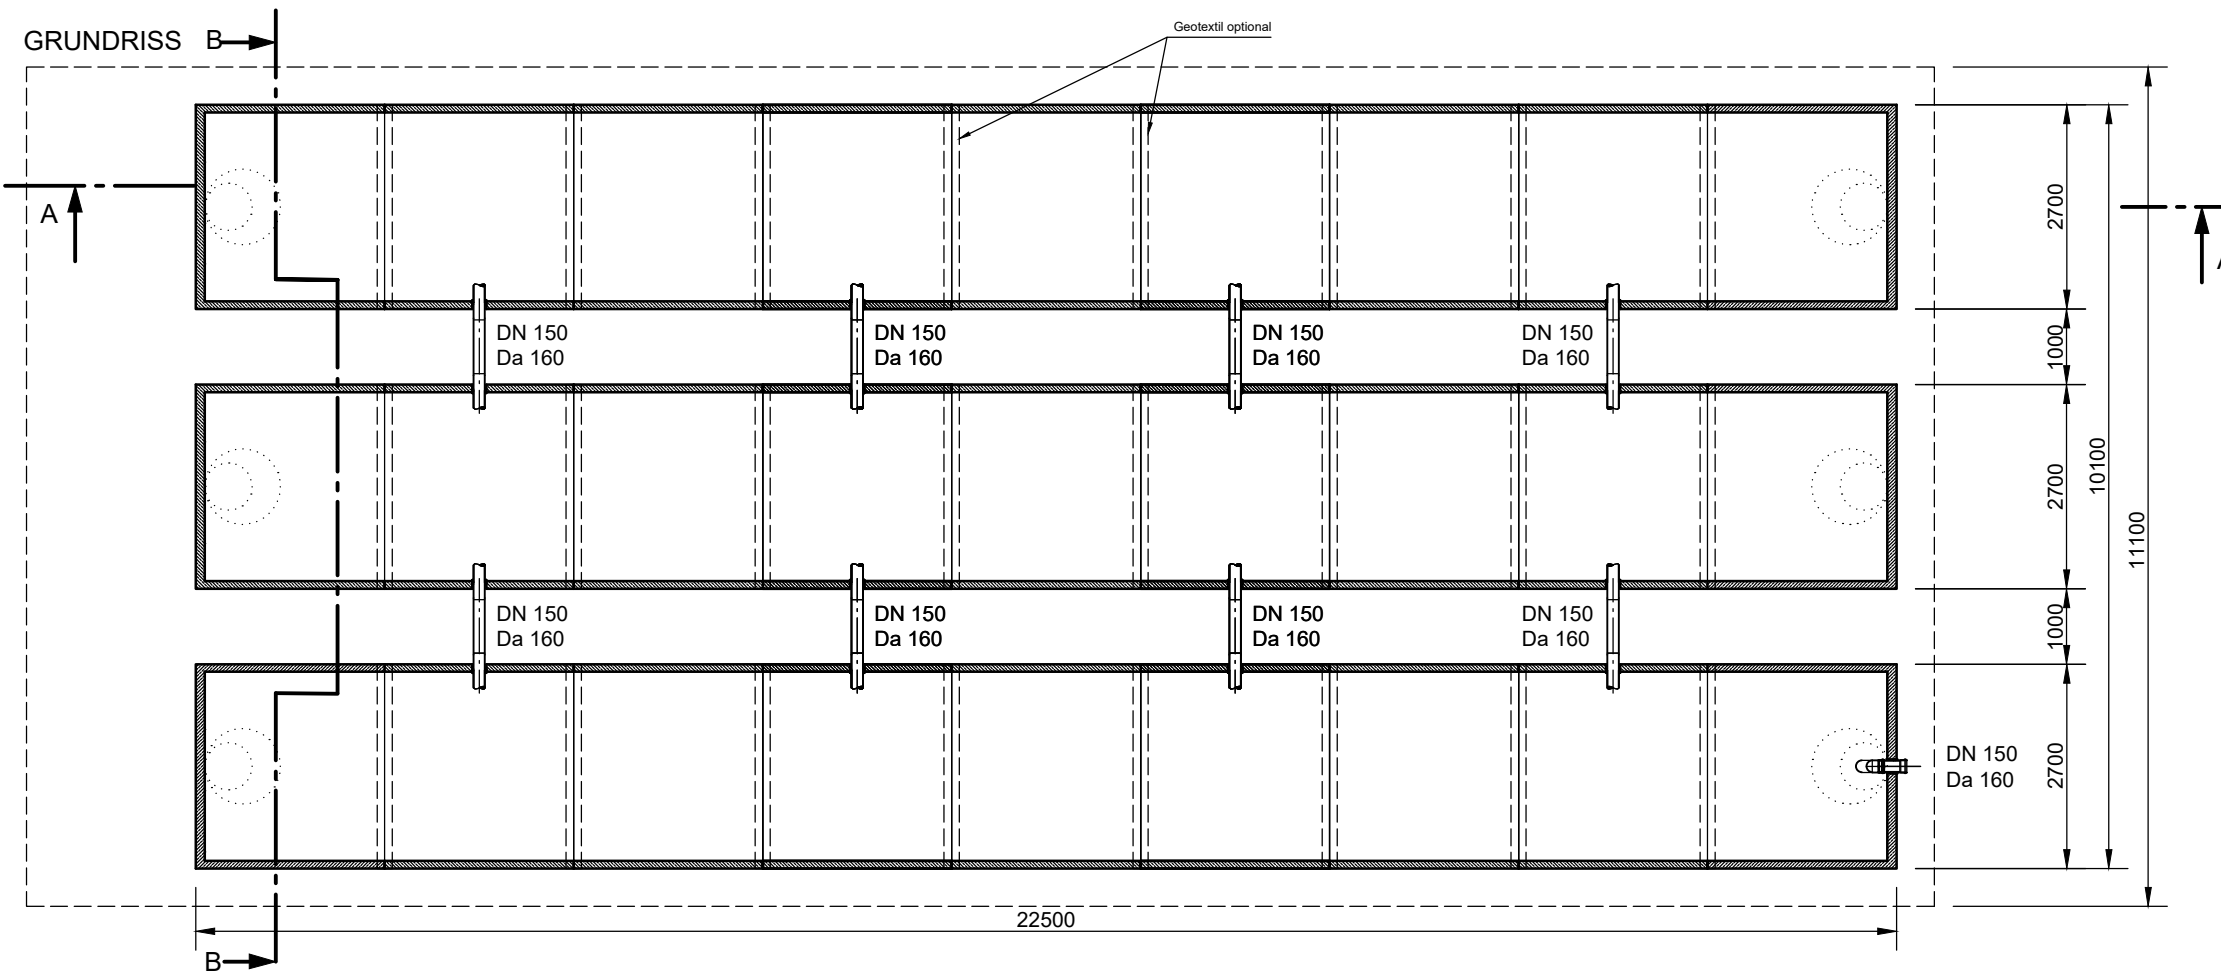


Mall-CaviLine 2500
Typ 25-3-9
(Tunnel)

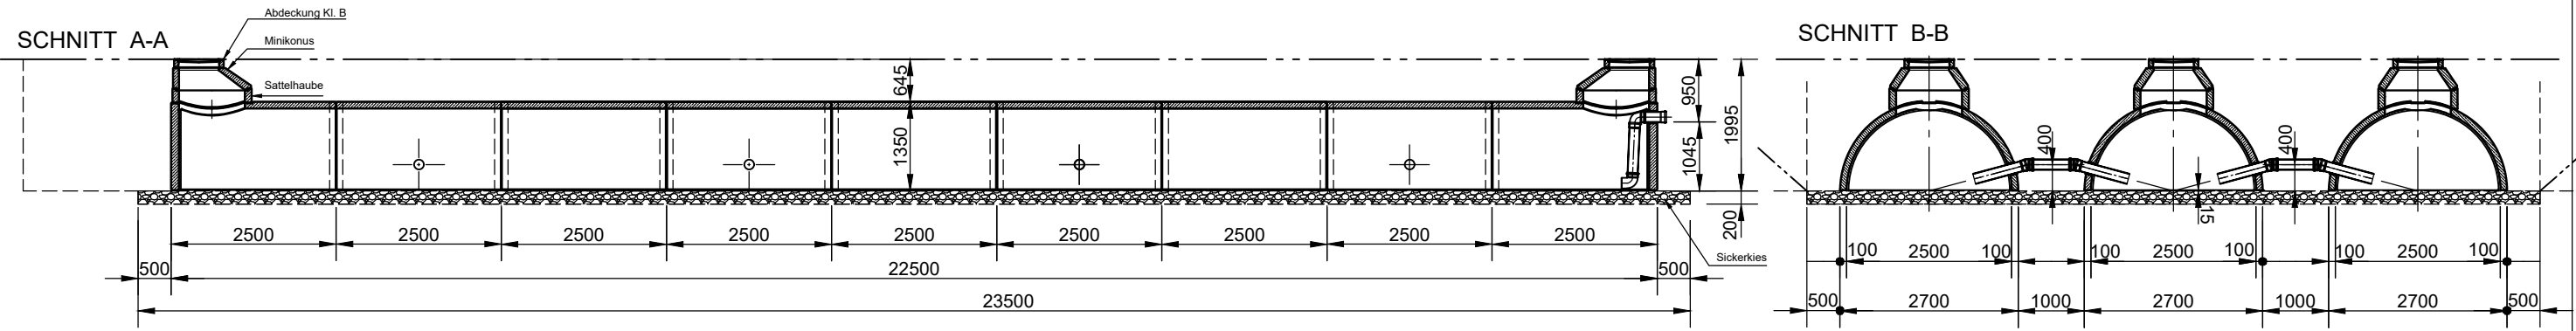

mall
umweltsysteme

Hüfinger Straße 39-45 • D-78166 Donaueschingen
Telefon: +49 771 8005-0
E-Mail: info@mall.info • www.mall.info

| Rev. | Beschreibung | Datum | Bearbeitet | Benennung: | | Maßstab: |
|--|----------------------|------------|------------|--------------------------------|--|----------|
| - | Zur Ansicht | 22.11.2019 | BFeucht | Mall-CaviLine 2500, Typ 25-3-9 | | 1:100 |
| A | Zur Ansicht | 26.11.2019 | BFeucht | | | Format: |
| B | Schachteinstieg Ende | 07.01.2020 | BFeucht | | | A3 |
| Datum | 22.11.2019 | Erstellt | BFeucht | Zeichnungs-Nr.: | | Blatt |
| Ersatz für | | Geprüft | bfeucht | RW-S-CV-10040 | | B |
| Gewicht | | Sachbear. | Lienhard | | | |
| Werkstoff | | Beleg-Nr. | | | | |
| | | | | SAP - Mat. | | |
| Alle Rechte und Änderungen vorbehalten | | | | | | |