# Mall-Mengenmessschacht
# LevaCheck 50

## Schnitt A-A

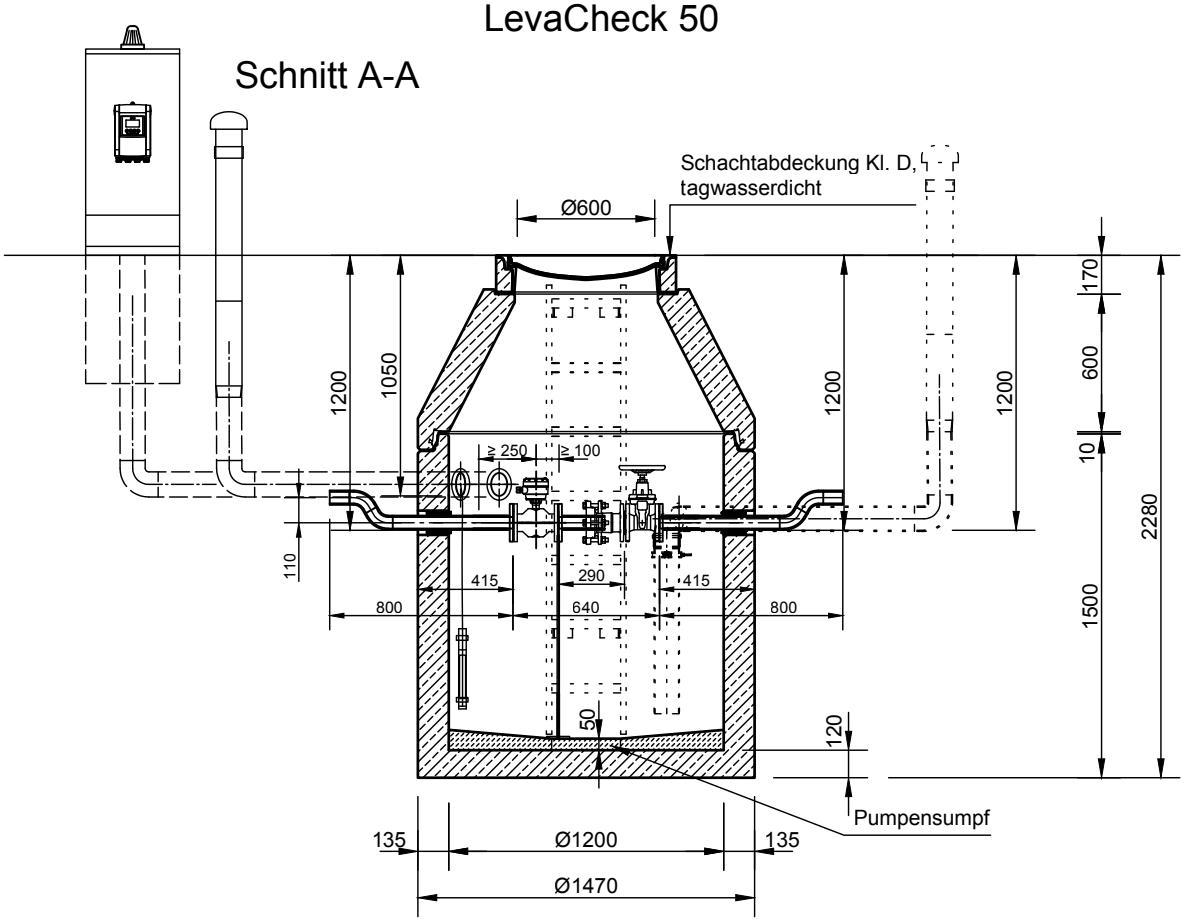


## Grundriss

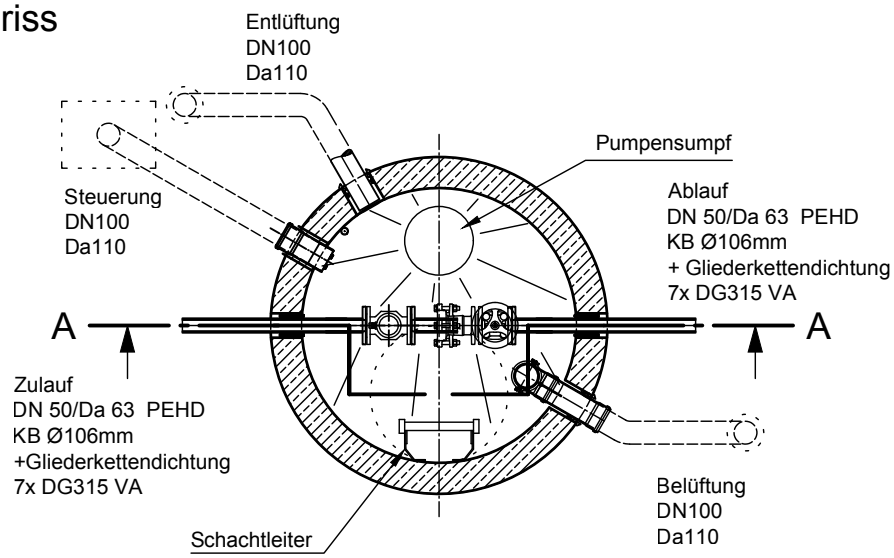


mall umweltsysteme

| Rev. | Beschreibung | Datum | Bearbeitet |
|---|---|---|---|
| - | Verrohrung u. Belüftung angep. | 08.09.2021 | KMeichel |
| A | Travers/Stütze u. KB + RRD angep. | 15.09.2021 | KMeichel |

Benennung: Mall-Mengenmessschacht LevaCheck 50

Maßstab: 1:33

Format: A4

| | | | |
|---|---|---|---|
| Datum | 08.09.2021 | Erstellt | KMeichel |
| Ersatz für | | Geprüft | |
| Gewicht | | Sachbear. | Siric |
| Werkstoff | | Beleg-Nr. | |
| | | SAP - Mat. | |

Zeichnungs-Nr.: PW-S-AR-00020 | A | Blatt -

Alle Rechte und Änderungen vorbehalten