Mall-Schmutzfangzelle ViaCap 450

Schachtabdeckung Kl. B

Schnitt A-A

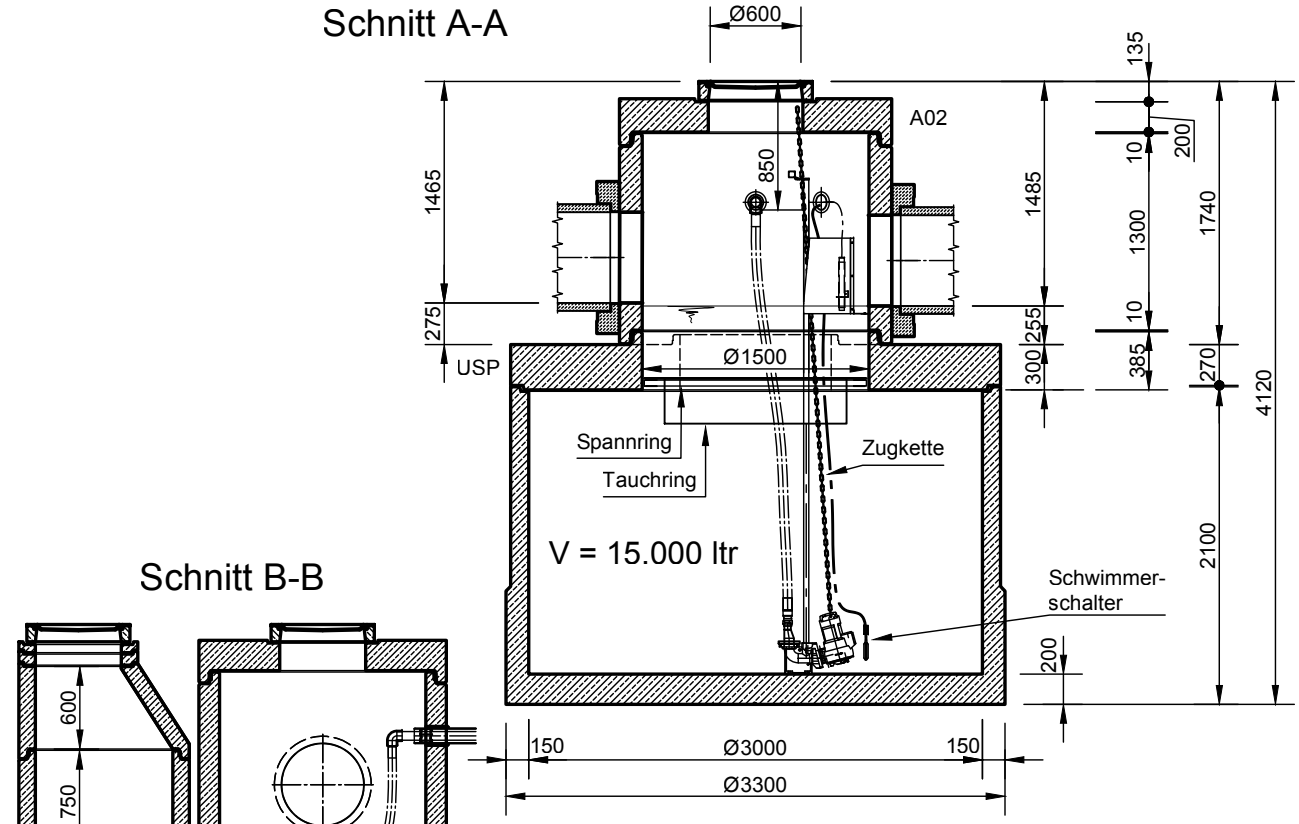

Schnitt B-B

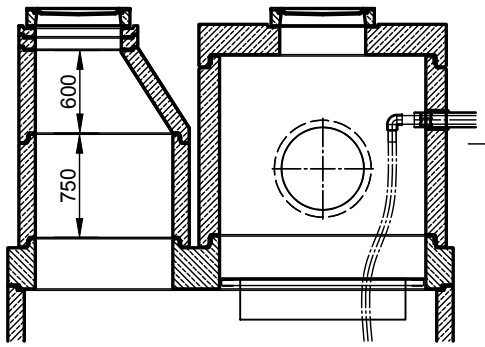

Grundriss

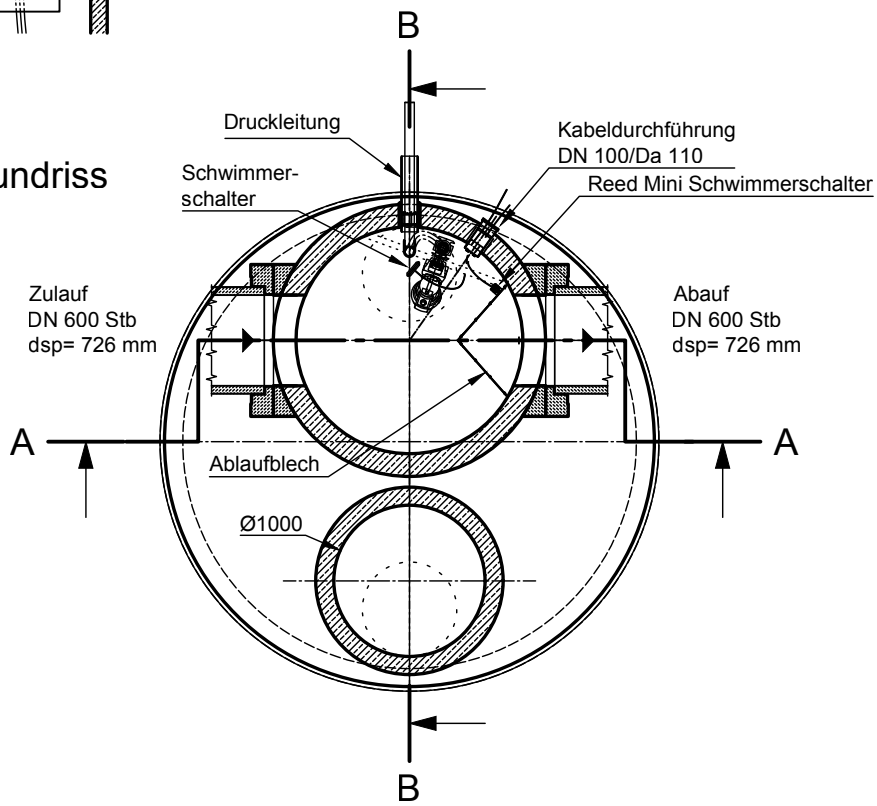

Rev.	Beschreibung	Datum	Bearbeitet
B	Schnitt B-B erg.	03.12.2021	KMeichel
C	ZL PP entf.	05.05.2022	KMeichel
D	KKA, Schwimmerschalter u. Text bearb.	14.09.2023	KMeichel

mall umweltsysteme

Datum	12.04.2021	Erstellt	KMeichel
Ersatz für		Geprüft	
Gewicht		Sachbear.	Lienhard
Werkstoff		Beleg-Nr.	
		SAP - Mat.	

Benennung: Mall-Schmutzfangzelle ViaCap 450

Maßstab: 1:50

Format: A4

Zeichnungs-Nr.: RW-S-SZ-10299 D

Blatt -

Alle Rechte und Änderungen vorbehalten