



# Mobiplan-Verkehrinsel Typ H 8 - 100

## VORDERANSICHT

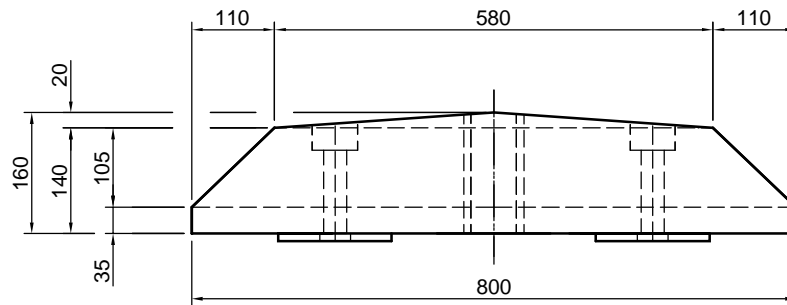

## DRAUFSICHT

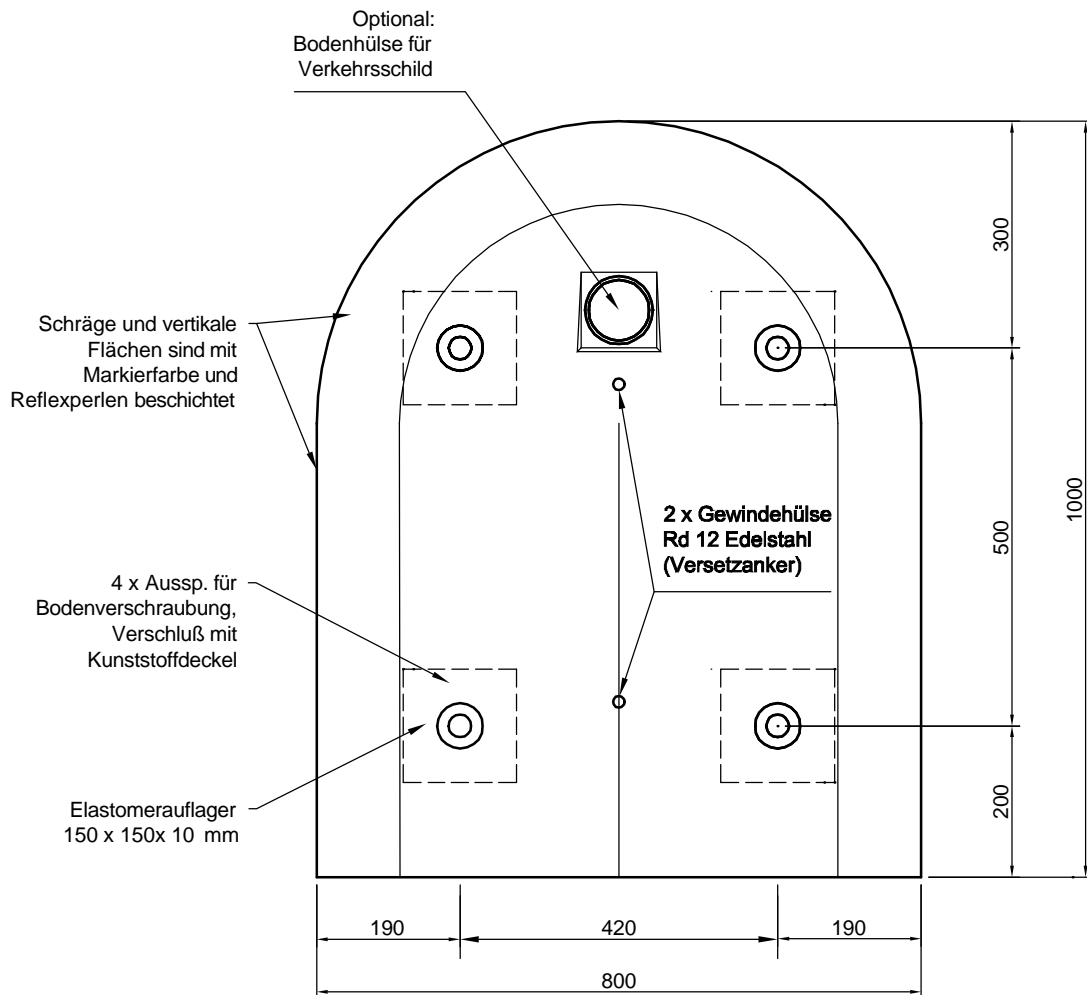

**mall**  
umweltsysteme

Hüfnger Straße 39-45 • D-78166 Donaueschingen

Änderungen vorbehalten		Datum	Name
		12.03.13	KSchelbl
Zust.	Änderung	Datum	Name

Benennung:  
Mobiplan-Verkehrinsel  
Typ H 8 - 100

Zeichnungs-Nr.:  
VG-S-MP-10002

Maßstab  
1:10  
A4

Blatt  
von 8